

B I O A R 

A R Q U I T E C T U R A Y C O N S T R U C C I Ó N



REQUERIMIENTO

- DISEÑO DE FACHADA
- CONSTRUCCIÓN

REQUERIMIENTO



CLIENTE:



LA VACA LOCA



RESTAURANT/ PARRILLA

carnes jugosas y llenas de sabor, pastas cremosas y cálidas que enamoran hasta el más frío corazón; ensaladas frescas y ligeras que van de la mano con papas crujientes acompañadas de salsas hechas para evocar nuevas sensaciones.

LA VACA LOCA

32



LA VACA LOCA



LA VACA LOCA




LINEA GRÁFICA
DE LA VACA LOCA

LA VACA LOCA



PROVINCIANO

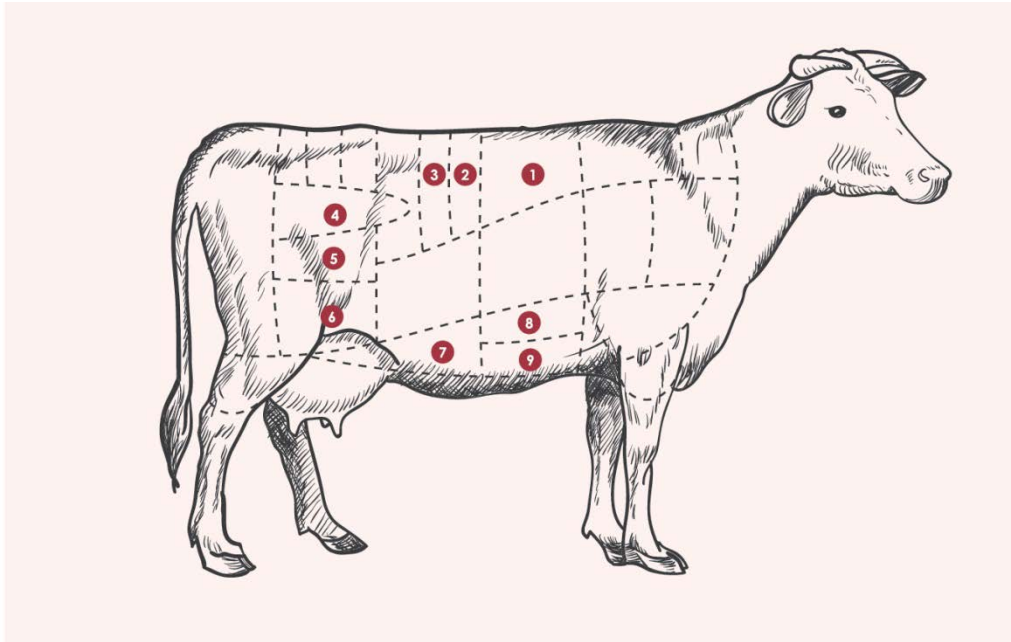

Las pampas argentinas llegó la vaca loca con su gran experiencia en parrillas, dispuesta a conquistar los mas exigentes paladares.





CONCEPTO
DEL
RESTAURANTE








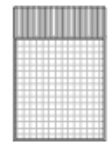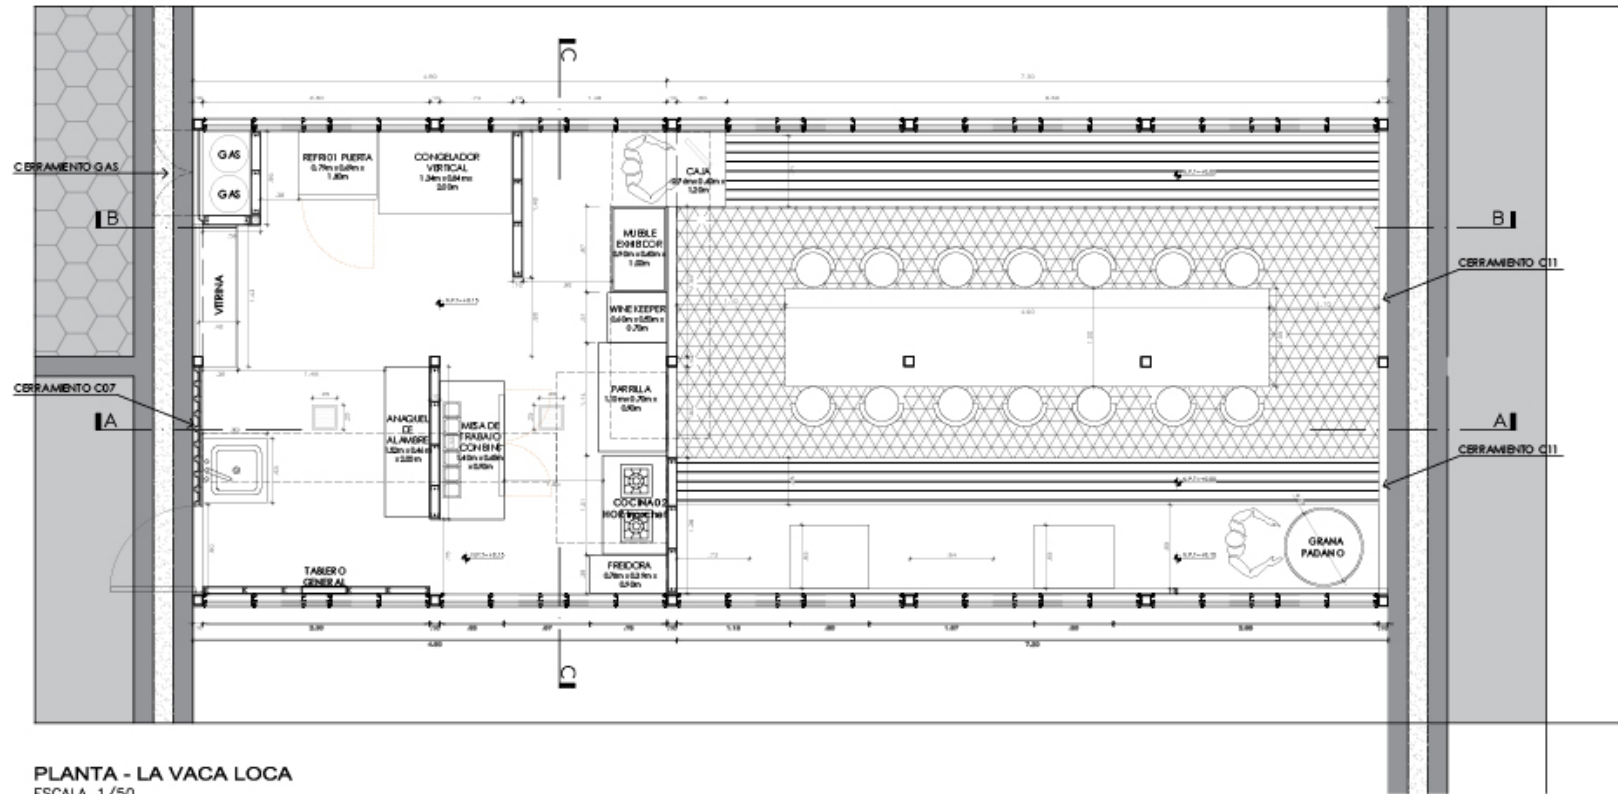

_ESTOS CERRAMIENTOS SON PARTE DEL MANUAL BRINDADO POR EL PROPIETARIO DE YOY.


_CERRAMIENTOS A BASE DEL MATERIAL DEL CONTAINER

BIOARO ARQUITECTURA & CONSTRUCCION	PROFESIONAL: JOHANN PINILLOS BAFFIGO CAP: 9549	
	PROYECTO: LA VACA LOCA - YOY JOCKEY PLAZA	
	PLANO: PLANTA DE DISTRIBUCION	PLANO: P01
	ESCALA: 1/50	FECHA: JULIO 2019 DISEÑO: S.S.S.

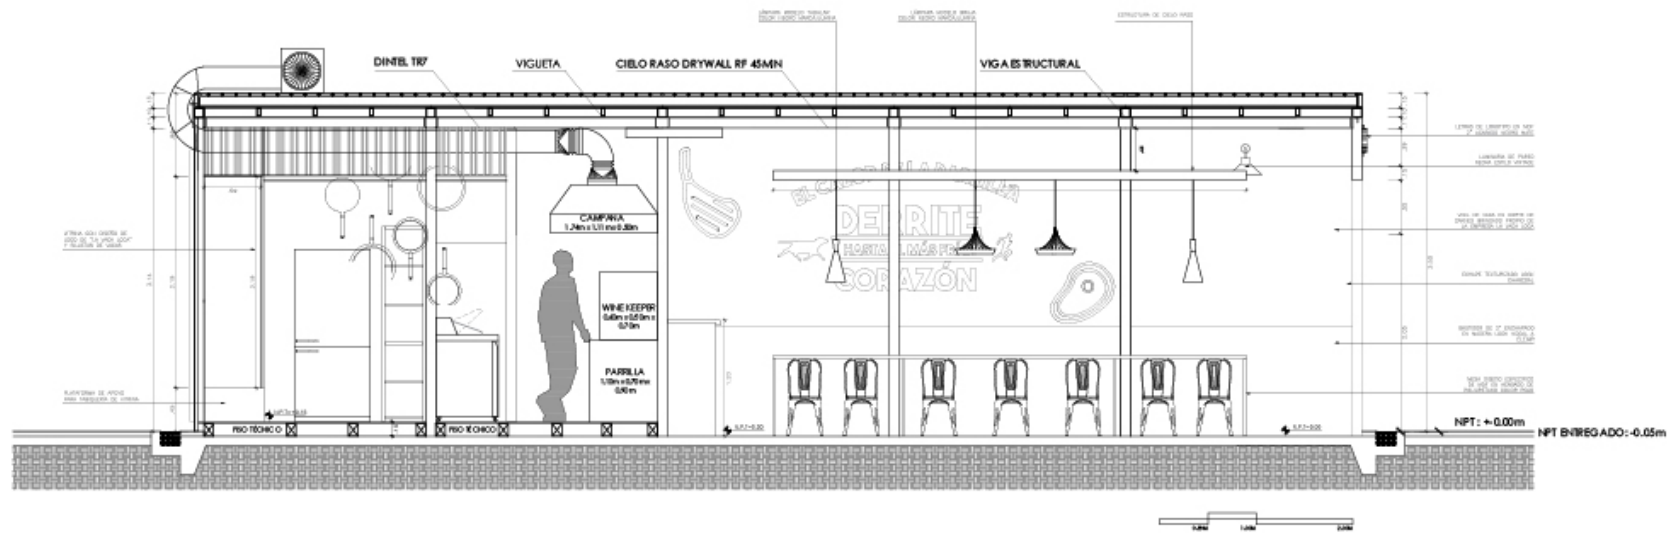

CORTE A-A LVL
ESCALA 1/50

BIOARQ ARQUITECTURA & CONSTRUCCIÓN	PROFESIONAL: JOHANN PINILLOS BAFFIGO CAP:9549		
	PROYECTO: LA VACA LOCA - YOF JOCKEY PLAZA		
	PLANO: CORTE A-A		PLANO: P02
	ESCALA: 1/50	FECHA: JULIO 2019	ORIGIN: S.S.S

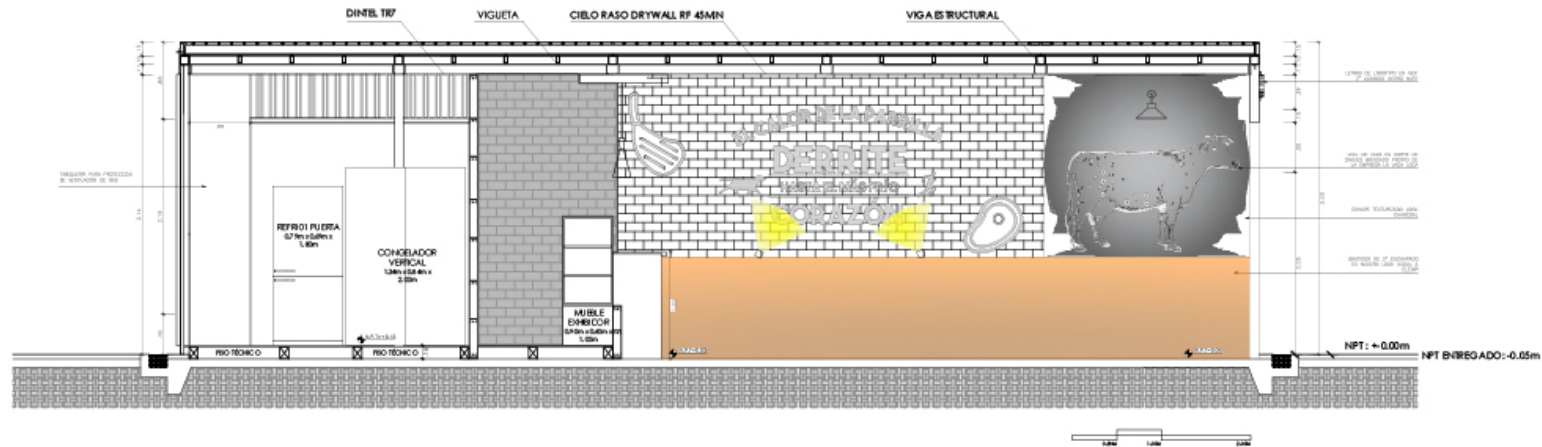

CORTE B-B LVL
ESCALA 1/50

BIOARQ ARQUITECTURA & CONSTRUCCIÓN	PROFESIONAL: JOHANN PINILLOS BAFFIGO CAP: 9549		
	PROYECTO: LA VACA LOCA - YDY JOCKEY PLAZA		
	PLANO: CORTE	PLANO: P03	
	ESCALA: 1/50	FECHA: JULIO 2019	DESIGN: S.S.S